


PLANIMETRIA GENERALE

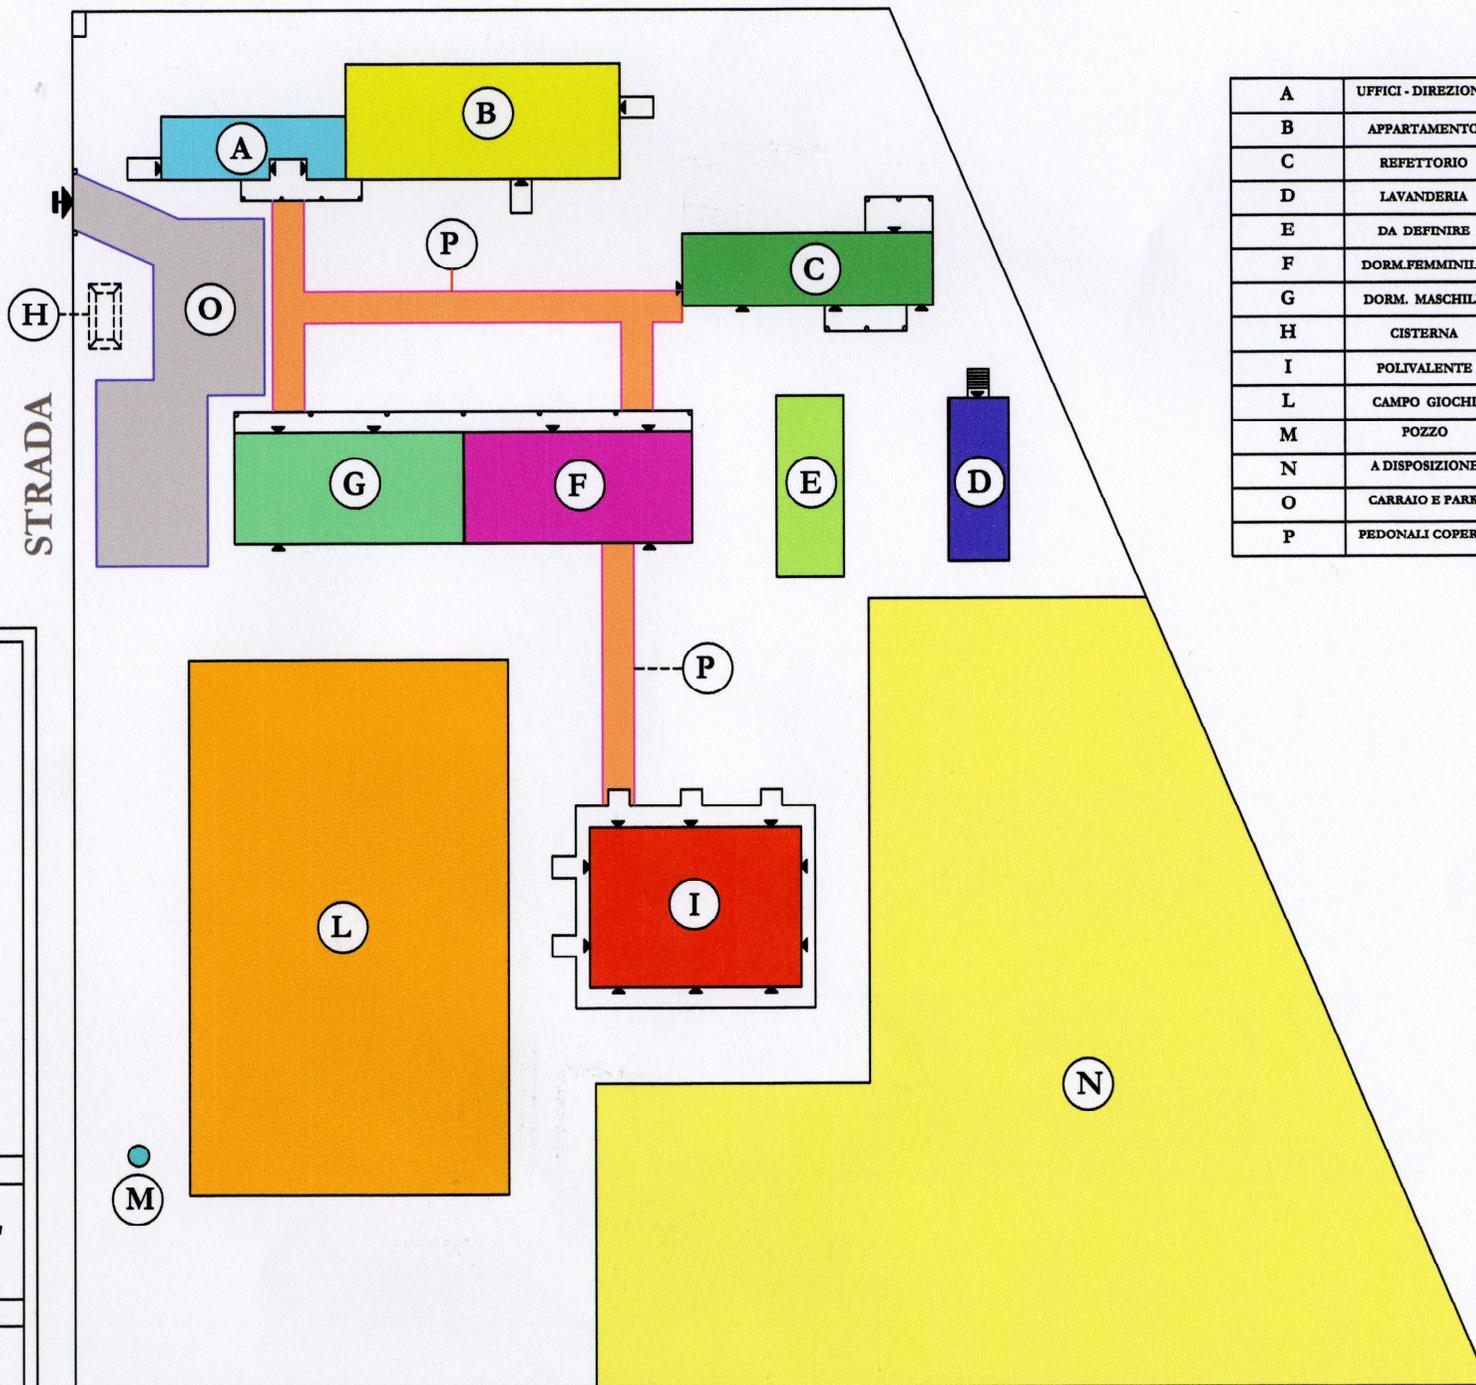

A	UFFICI - DIREZIONE
B	APPARTAMENTO
C	REFETTORIO
D	LAVANDERIA
E	DA DEFINIRE
F	DORM.FEMMINILE
G	DORM. MASCHILE
H	CISTERNA
I	POLIVALENTE
L	CAMPO GIOCHI
M	POZZO
N	A DISPOSIZIONE
O	CARRAIO E PARK
P	PEDONALI COPERTI

STUDIO TECNICO
Geom. Mauro Strina

Via Mazzini,19/B
46017- Rivarolo Mantovano MN

Tel. e Fax 0376 - 99569
Cellulare 348 - 5155160
E-mail mastrina@tin.it

IL COMMITTENTE

MALINDI MUNICIPAL KENYA

PROGETTO COSTRUZIONE
"CHILDREN CENTER MAYUNGU"
IN LOCALITA' MAYUNGU

INDIVIDUAZIONE DEI BLOCCHI E DELLE AREE

SCALA	DATA	TAVOLA	IL TECNICO
1 : 250	10-10-2006	1	