


# PLANIMETRIA GENERALE

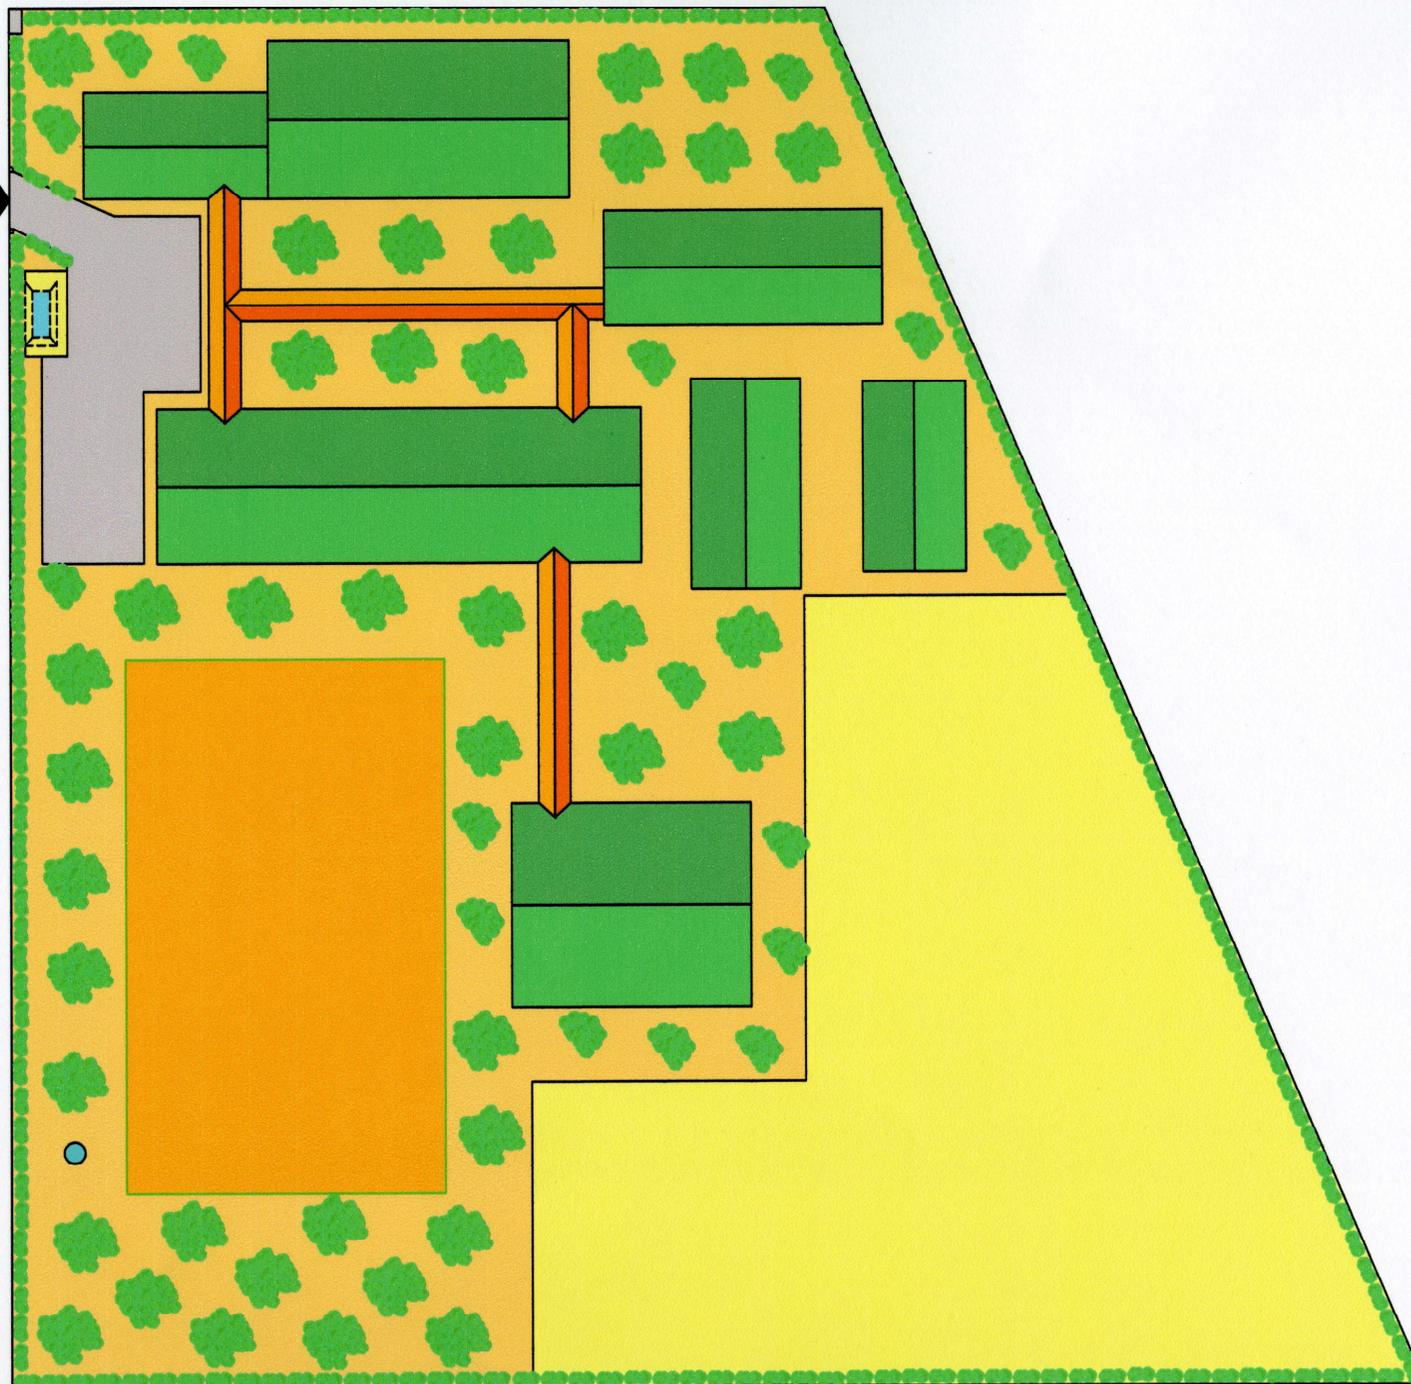

STRADA



**STUDIO TECNICO**  
**Geom. Mauro Strina**

Via Mazzini, 19/B  
46017- Rivarolo Mantovano MN

Tel. e Fax 0376 - 99569  
Cellulare 348 - 5155160  
E-mail mastrina@tin.it

IL COMMITTENTE

MALINDI MUNICIPAL

KENYA

**PROGETTO COSTRUZIONE**  
**"CHILDREN CENTER MAYUNGU"**  
**IN LOCALITA' MAYUNGU**

PLANIMETRIA GENERALE PIANTUMAZIONE E VERDE

SCALA

1 : 250

DATA

10-10-2006

TAVOLA

6

IL TECNICO